PLANIMETRIA scala 1:200

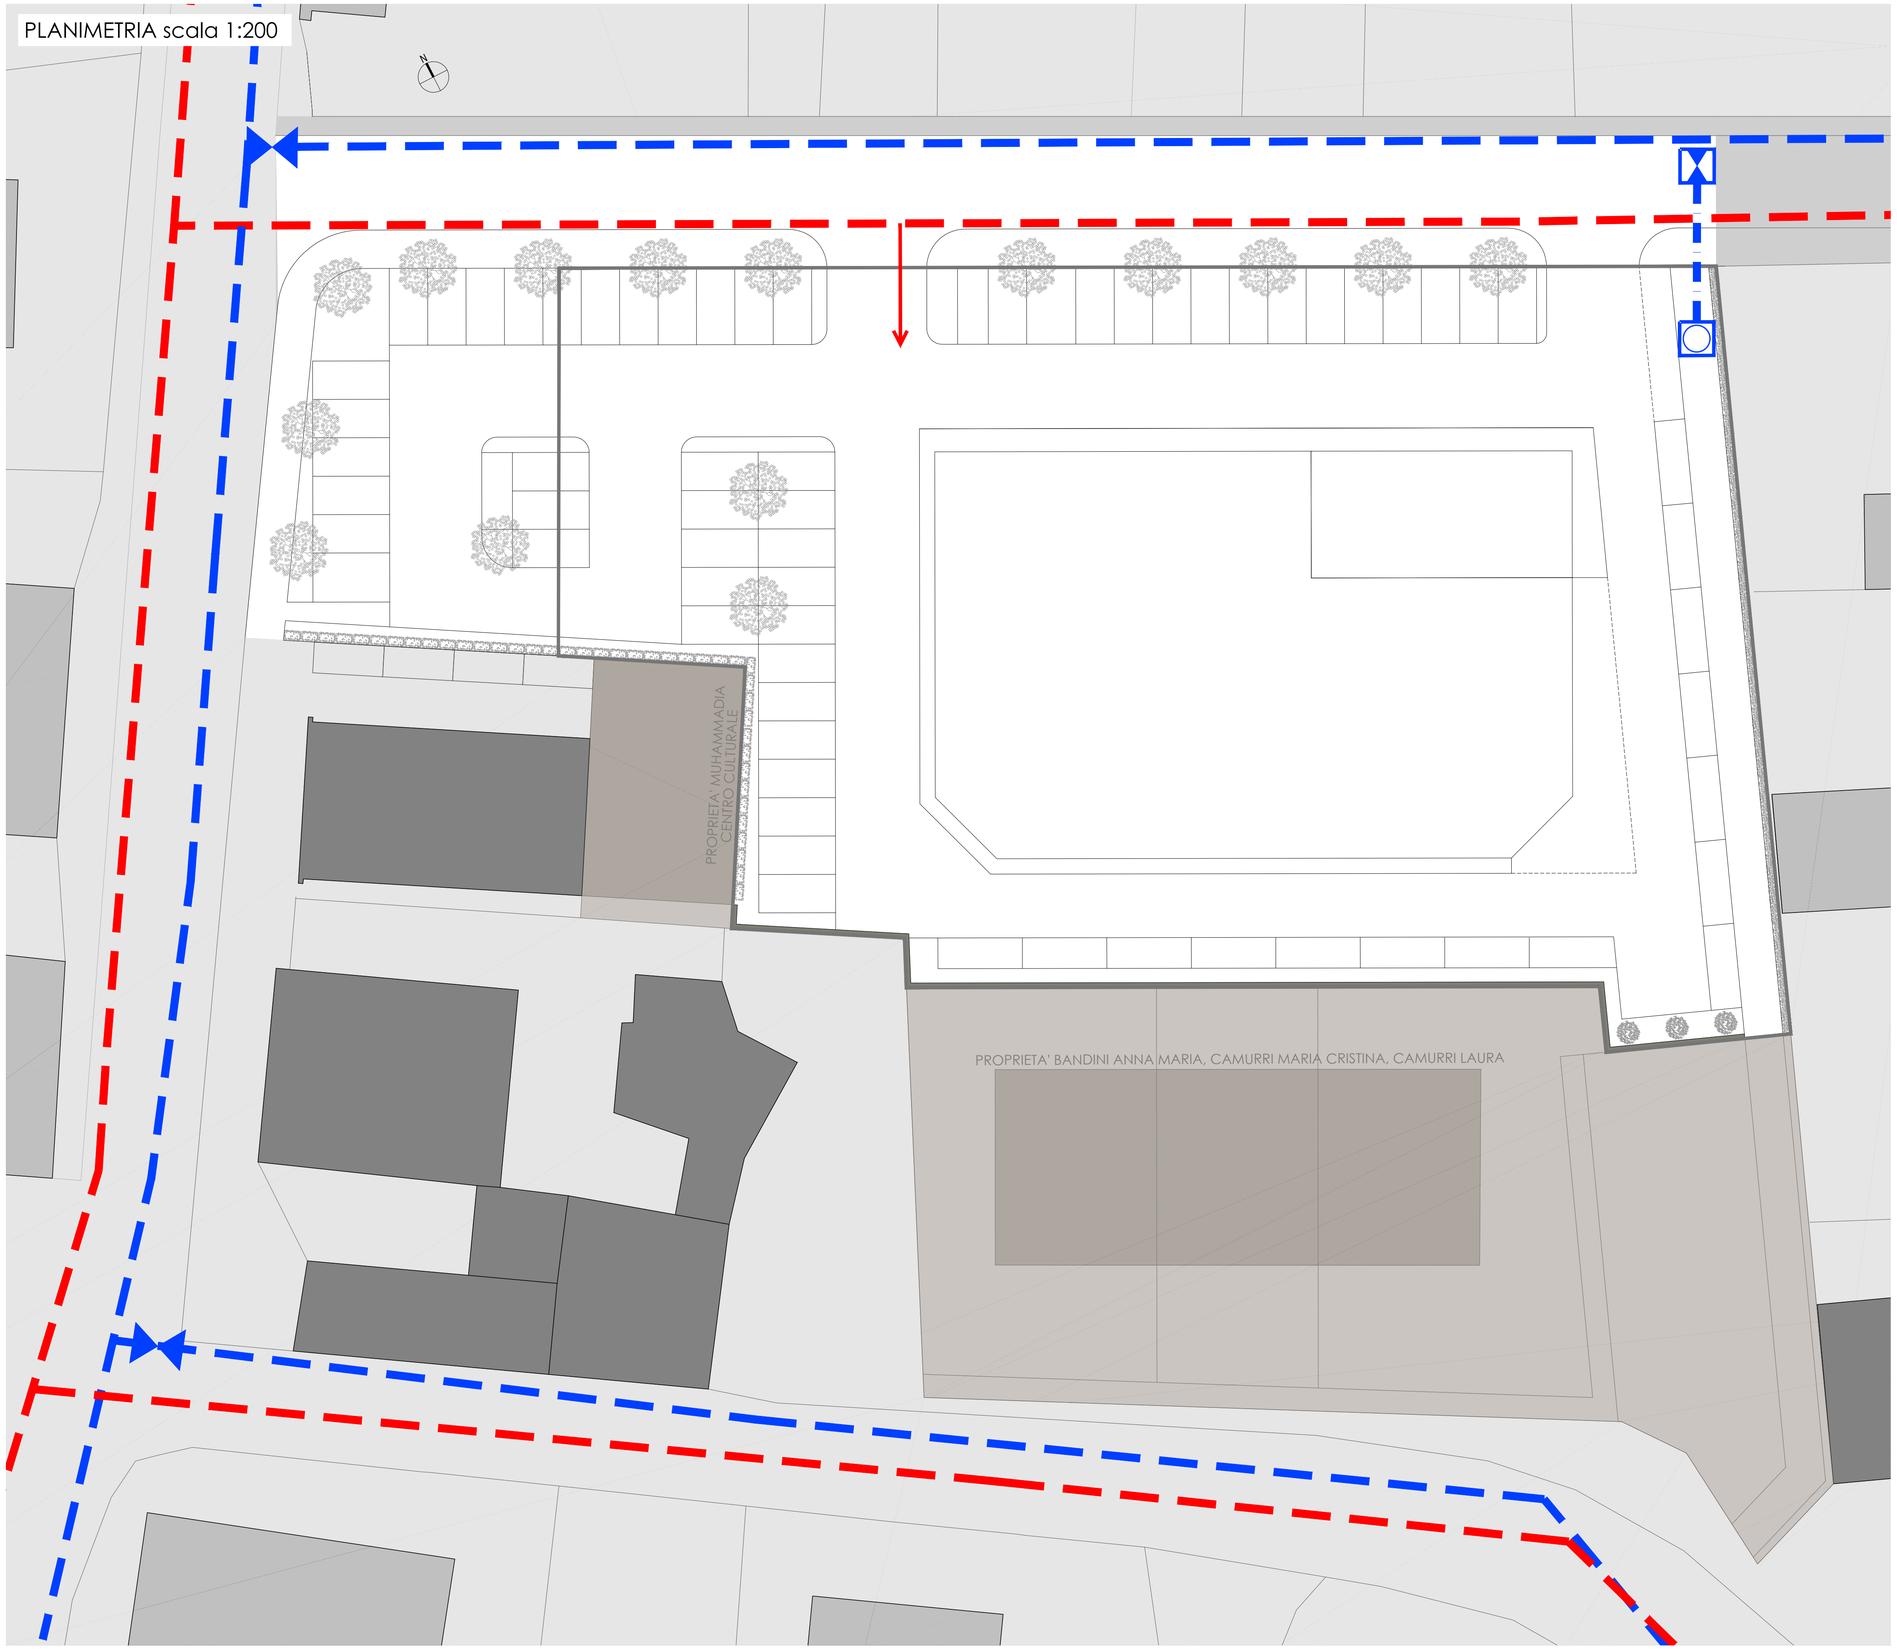

LEGENDA

	confine di proprietà Benassi S.r.l.
	celtis australis - bagolaro
	carpinus betulus - carpino bianco
	rosa multiflora - rosa
	prunus laurocerasus - lauroceraso
	RETE ACQUA
	rete distribuzione ESISTENTE
	saracinesca aperta ESISTENTE
	saracinesca utenza aperta ESISTENTE
	allacciamento ESISTENTE
	contatore comunale di rete/impianto ESISTENTE
	RETE GAS
	rete distribuzione ESISTENTE
	allaccio IN PROGETTO alla rete gas esistente

GUIDETTISERRI
STUDIO INGEGNERIA

Via Pier Carlo Cadoppi, 14 - 42124 Reggio Emilia
Tel. +39 0522 439734 - Fax +39 0522 580006
Mail: info@studiocgs.it - Web: www.guidettiserri.it
C.F. e P.I. 01934740356

AZIENDA CON SISTEMA DI GESTIONE QUALITÀ CERTIFICATO DA DNV GL = ISO 9001 =

COMMITTENTE

Benassi S.r.l.
Via Pico della Mirandola, 6
42124 - Reggio Emilia

FIRMA

PROGETTISTA

Ing. Lorenzo SERRI

COLLABORATORE

FASE DI PROGETTO

ACCORDO OPERATIVO

DATA EMISSIONE

Marzo 2020

PROGETTO

Interventi di demolizione totale per riqualificazione dell'ambito urbano con realizzazione di nuove volumetrie in Via Leonardo da Vinci a Rolo (RE)

SCALA

1:200

ELABORATO

Allaccio alle reti gas e acqua esistenti

PRATICA

P26/2019

REV.	DATA	DESCRIZIONE	REDATTO	CONTROLLATO
G				
F				
E				
D				
C				
B				
A	MAR '20	EMISSIONE	MANFREDI E.	SERRI L.

FILE W:\P-2019\P26-BENASSI SRL - PUA Via Da Vinci, Rolo\11-ACCORDO OPERATIVO\TAV.08 gas acqua.dwg

TAVOLA

AO08

A TERMINI DI LEGGE CI RISERVIAMO LA PROPRIETA' DI QUESTO ELABORATO CON DIVIETO DI RIPRODURLO E DI RENDERLO NOTO A TERZI SENZA LA NOSTRA AUTORIZZAZIONE SCRITTA

AGG. MODULO AL 29/06/2017