


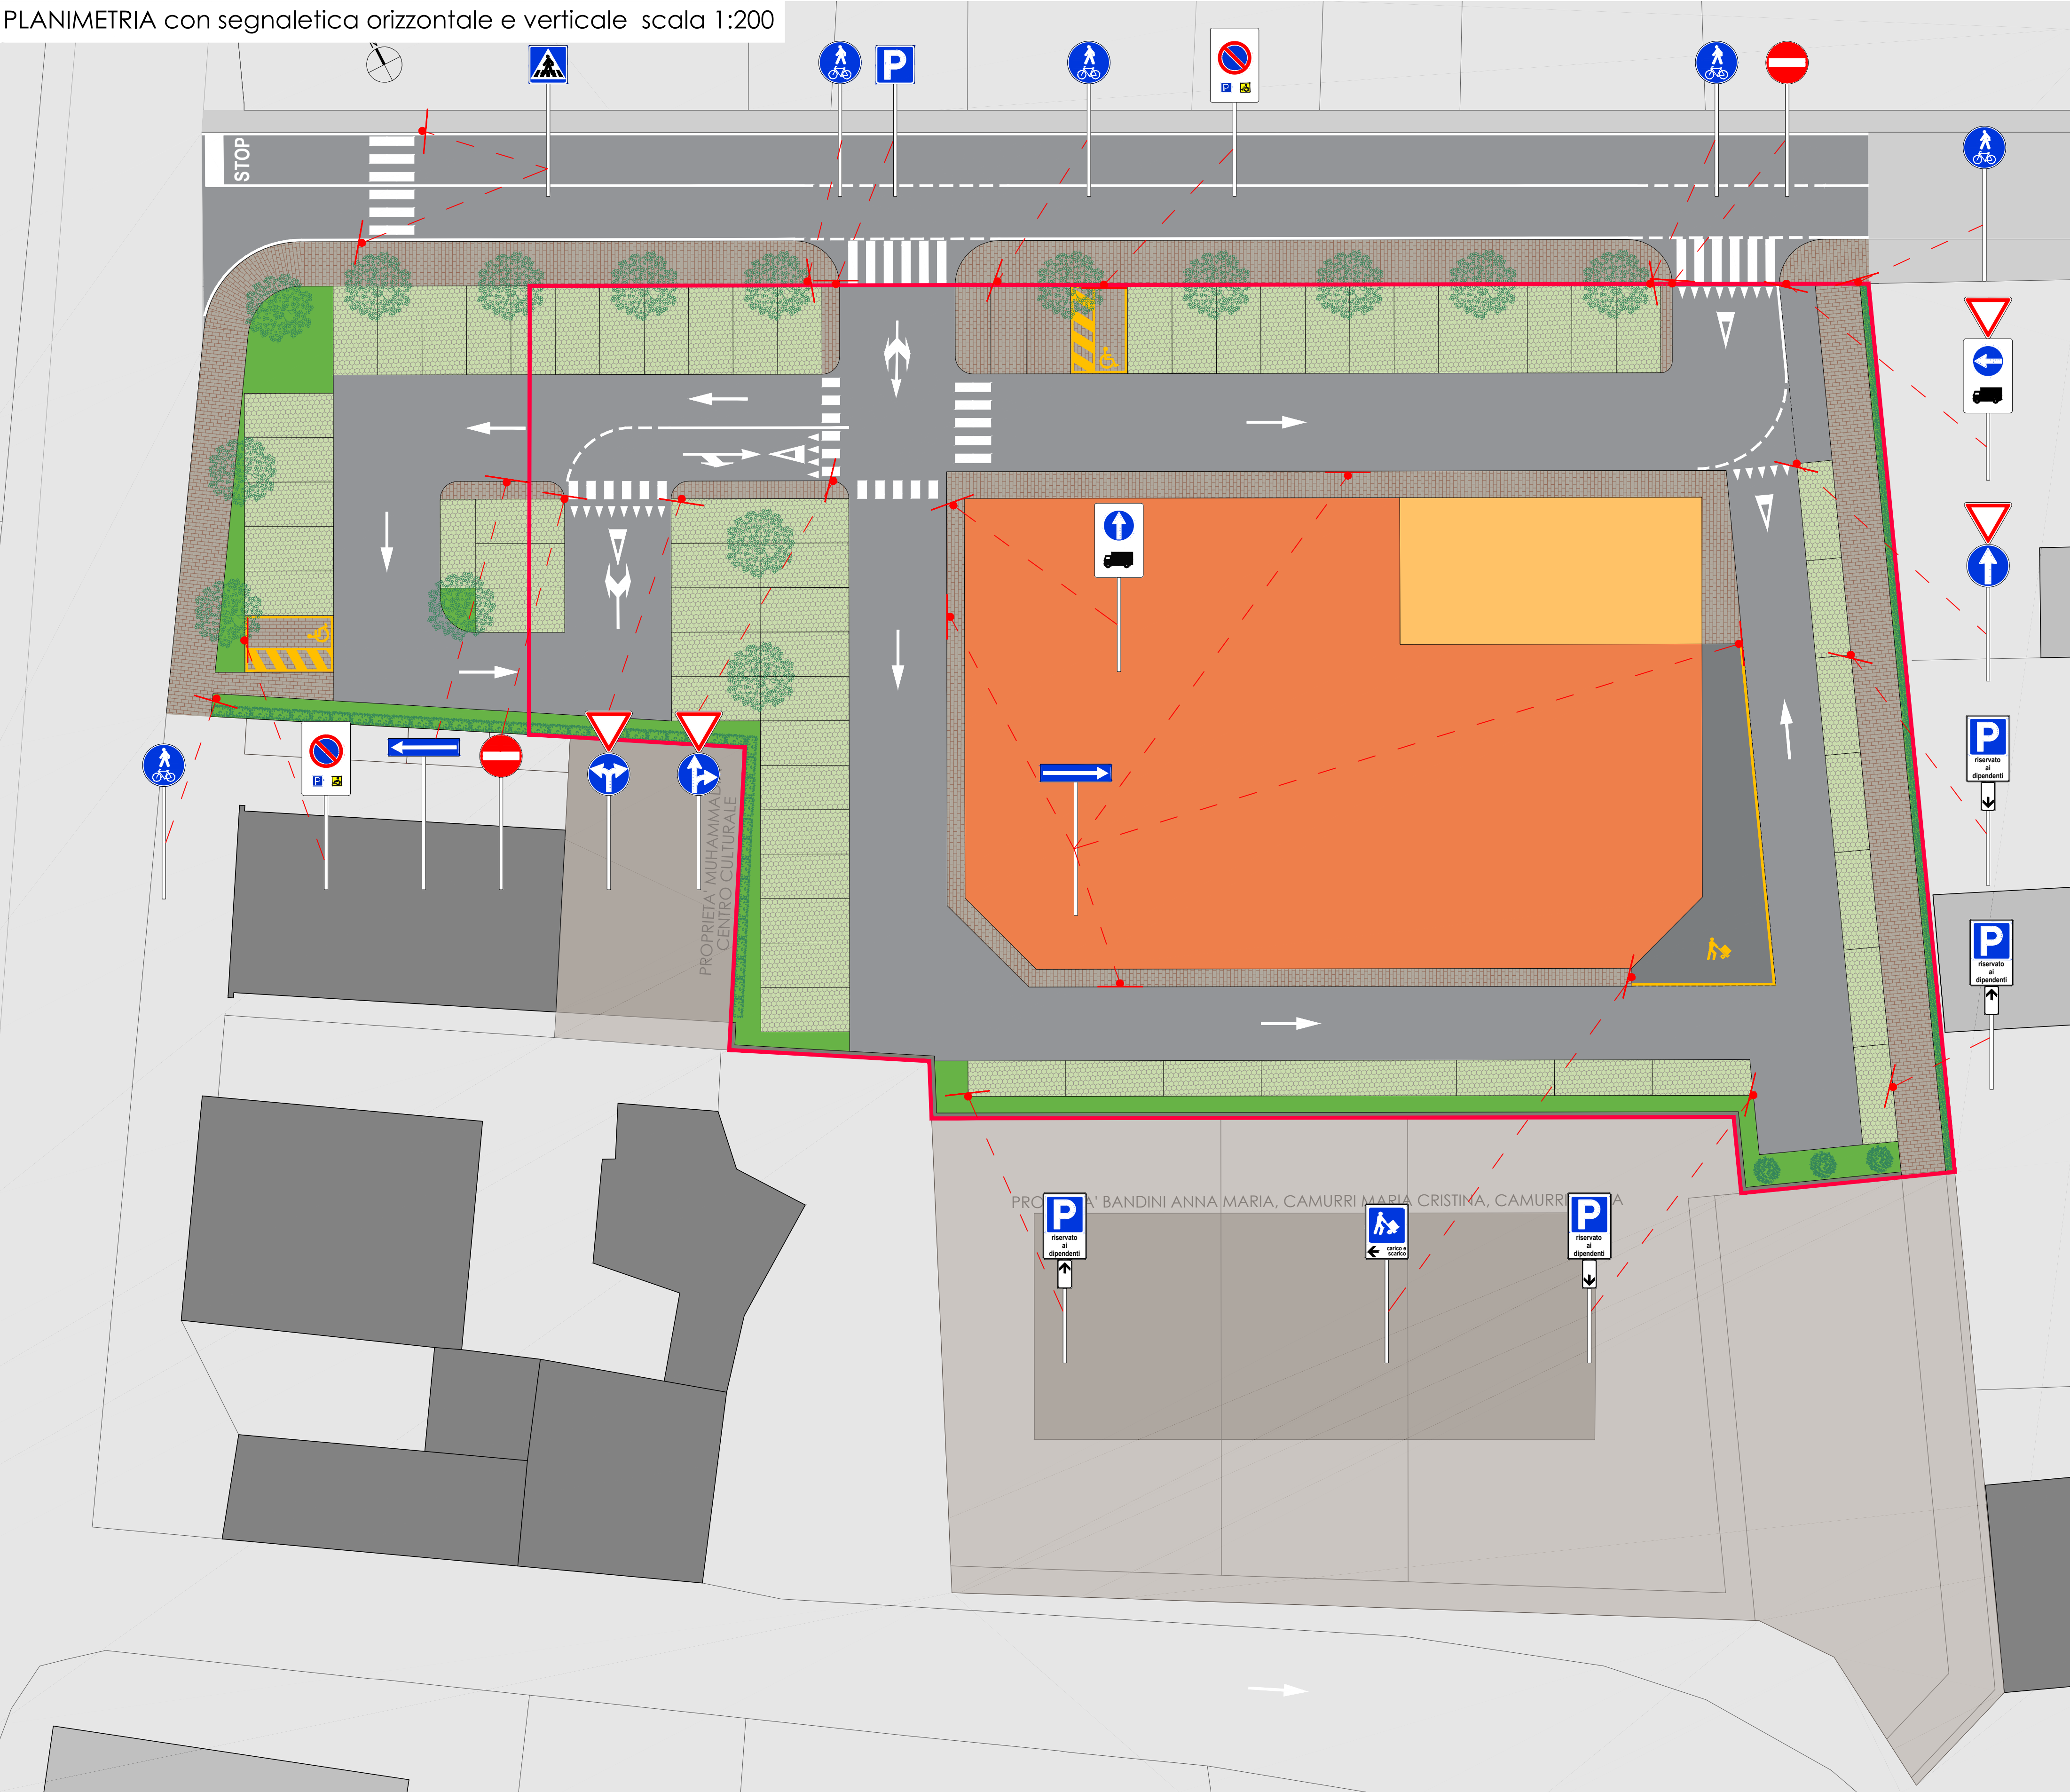

LEGENDA	
	confine di proprietà Benassi S.r.l.
	uso b.2.5 commercio al dettaglio alimentare
	uso b.2.9 pubblici esercizi
	verde
	parcheggi privati P1 (da realizzare in moduli autobloccanti grigliati)
	pavimentazione in autobloccanti
	asfalto
	altre proprietà comprese nell'ambito R1
	celtis australis - bagolaro
	carpinus betulus - carpino bianco
	rosa multiflora - rosa
	prunus laurocerasus - lauroceraso

 Via Pier Carlo Cadoppi, 14 - 42124 Reggio Emilia Tel. +39 0522 439734 - Fax +39 0522 580006 Mail: info@studiocgs.it - Web: www.guidettiserrri.it C.F. e P.I. 01934740356 AZIENDA CON SISTEMA DI GESTIONE QUALITÀ CERTIFICATO DA DNV GL = ISO 9001 =		PROGETTISTA Ing. Lorenzo SERRI	
		COLLABORATORE	
COMMITTENTE Benassi S.r.l. Via Pico della Mirandola, 6 42124 - Reggio Emilia		FASE DI PROGETTO ACCORDO OPERATIVO	
DIRHA		DATA EMISSIONE Marzo 2020	
PROGETTO Interventi di demolizione totale per riqualificazione dell'ambito urbano con realizzazione di nuove volumetrie in Via Leonardo da Vinci a Rolo (RE)		SCALA 1:200	
ELABORATO Planimetria generale con segnaletica orizzontale e verticale		PRATICA P26/2019	
TAVOLA AO10		TAVOLA	
G F E D C B A REV. DATA DESCRIZIONE EMISSIONE MANFREDI E. SERRI L. FILE W:\P\2019\P26-BENASSI SRL - PUA Via Da Vinci, Rolo\11-ACCORDO OPERATIVO\TAV.10 segnaletica.dwg		A TERMINI DI LEGGE CI RISERVIAMO LA PROPRIETÀ DI QUESTO ELABORATO CON DIVIETO DI RIPRODURLO E DI RENDERLO NOTO A TERZI SENZA LA NOSTRA AUTORIZZAZIONE SCRITTA.	